

DAFTAR PUSTAKA

ACI 347-04, 2004 : “ *Guide to Formwork for Concrete*”

Amri, Sjafei. 2005. Teknologi Beton A-Z. Jakarta: Yayasan John Hi-Tech Idetama.

Dipohusodo, Istimawan, 1994. Struktur Beton Bertulang. PT Gramedia Pustaka Utama, Jakarta.

Dipohusodo, Istimawan. 1999. Struktur Beton Bertulang. PT. Gramedia Pustaka Utama. Jakarta.

Hanna, Awad S. 1999. *Concrete Formwork System*. University of Wisconsin Marcel Dekker. Madison America.

Hemaningtyas, Sandi Mawarnita. 2018. Analisa Perbandingan Bekisting Kayu, Baja Hollow, dan Baja UNP. Skripsi. Malang: Politeknik Negeri Malang.

Kusuma, G. H., Kole, P., & Segel, R. (1994). Pedoman Pengerjaan Beton. Jakarta: Erlangga.

Khuzaman, Moh Fitroh. 2011. Analisa Perbandingan Waktu Dan Biaya Pekerjaan Bekisting Sistem Multiflex And Scaffolding Dengan Bekisting Sistem PCH Pada Proyek Bangunan Gedung. S1 thesis. Jakarta: Universitas Mercu Buana.

Mardal, Muhammad. 2008. Optimasi Waktu dan Biaya Pekerjaan Bekisting untuk Gedung Bertingkat Dengan Sistem Zoning. Skripsi. Depok: Fakultas Teknik Universitas Indonesia.

Muis, Abdul, dan Trijeti. 2011. Analisis Bekisting Metode Semi Sistem dan Metode Sistem pada Bangunan Gedung. Jurnal Konstruksia Volume 4.

Nashir, Y. A. 2010. Optimalisasi Waktu dan Biaya Pekerjaan Bekisting Melalui Siklus Pemakaian dan Sistem Zoning pada Gedung Bertingkat (Studi Kasus: Proyek Universitas Gadjah Manda Kampus Jakarta). Skripsi. Depok: Fakultas Teknik Universitas Indonesia.

Nawy P. E. C. Edward G. 1997. *Concrete Construction Engineering Handbook*. CRC Press Bocaraton. New York.

SNI 7394-2008 : “tata cara perhitungan harga satuan pekerjaan beton untuk konstruksi bangunan gedung dan perumahan”.


Susilo, Eko. 2019. Analisis Biaya Bekisting Konvensional dan Bekisting Semisistem pada Kolom Bangunan Gedung. Tugas akhir. Yogyakarta: Fakultas Teknik Sipil dan Perencanaan Universitas Islam Indonesia.

Tabel Profil Konstruksi Baja, 1988.

Wigbout, F. 1997. Bekisting (Kotak Cetak). Erlangga. Jakarta.

LAMPIRAN



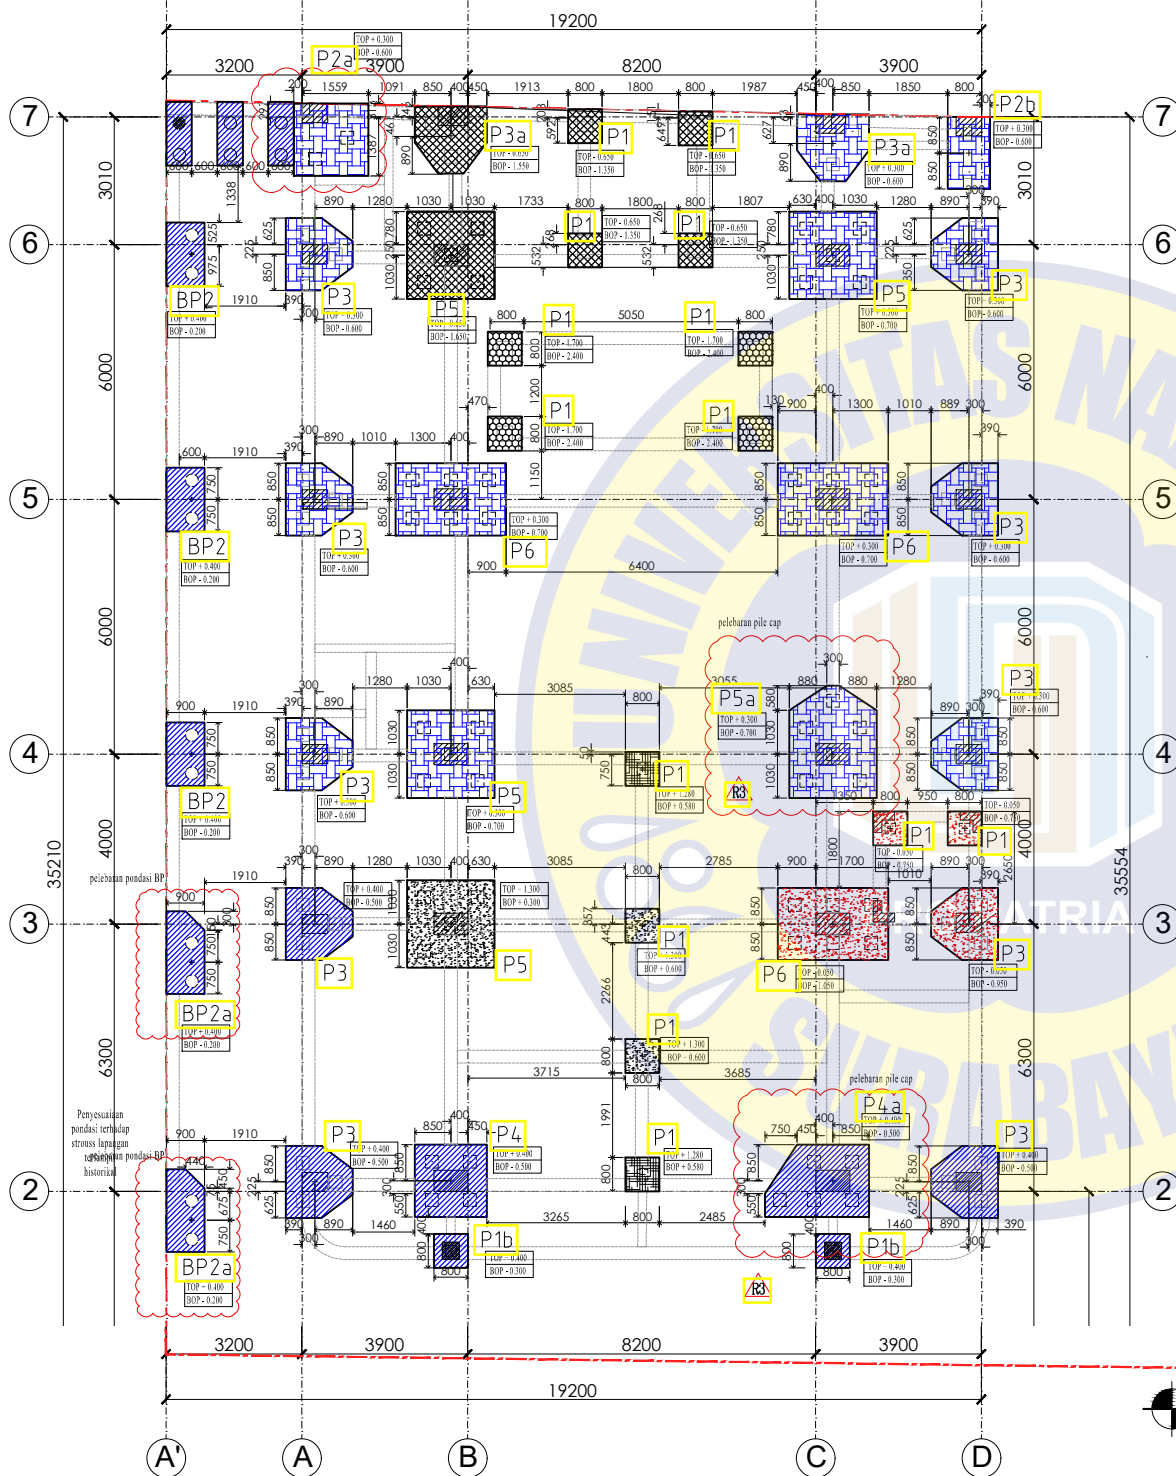


LEGENDA

- : TOP PILECAP = SFL+0.400
- : TOP PILECAP = SFL+0.300
- : TOP PILECAP = SFL-0.050
- : TOP PILECAP = SFL+1.300
- : TOP PILECAP = SFL+1.280
- : TOP PILECAP = SFL-1.700
- : TOP PILECAP = SFL-0.650
- : BATAS TANAH

DENAH PONDASI PILE CAP

SCALE 1 : 125

JAWABAN LUNYUR		TANGGAL	
SHOP DRAWING		Jenis Dst	
PROYEK			
Project			
BUKIT DARMO GOLF			
SURABAYA			
PEMILIK			
Owner			
Jl. Pahlawan No. 54, Surabaya. Telp. (031) 8625085			
PERENCANA ARSITEKTUR			
Architecture Consultant			
PERENCANA STRUKTUR			
Structure Consultant			
KONTRAKTOR PELAKSANA			
Implementing Contractor			
Jl. Pahlawan No. 54, Surabaya. Telp. (031) 8625085			
No	Revisi	Revisi	Revisi
01	01	01	01
02	02	02	02
03	03	03	03
KURSI GAMBAR			
Drawing Title			
Denah Pondasi Pile Cap Lantai 1			
Desain	Check	Approved	Approved
Drawn by	Checked by	Approved	Approved
Full #	Wagon #	Kendy	
Scale	Paper Size	RTAS	
1 : 125	A3		
REVISION	Drawing Code	Drawing Number	
A002 STR-B0G		01	

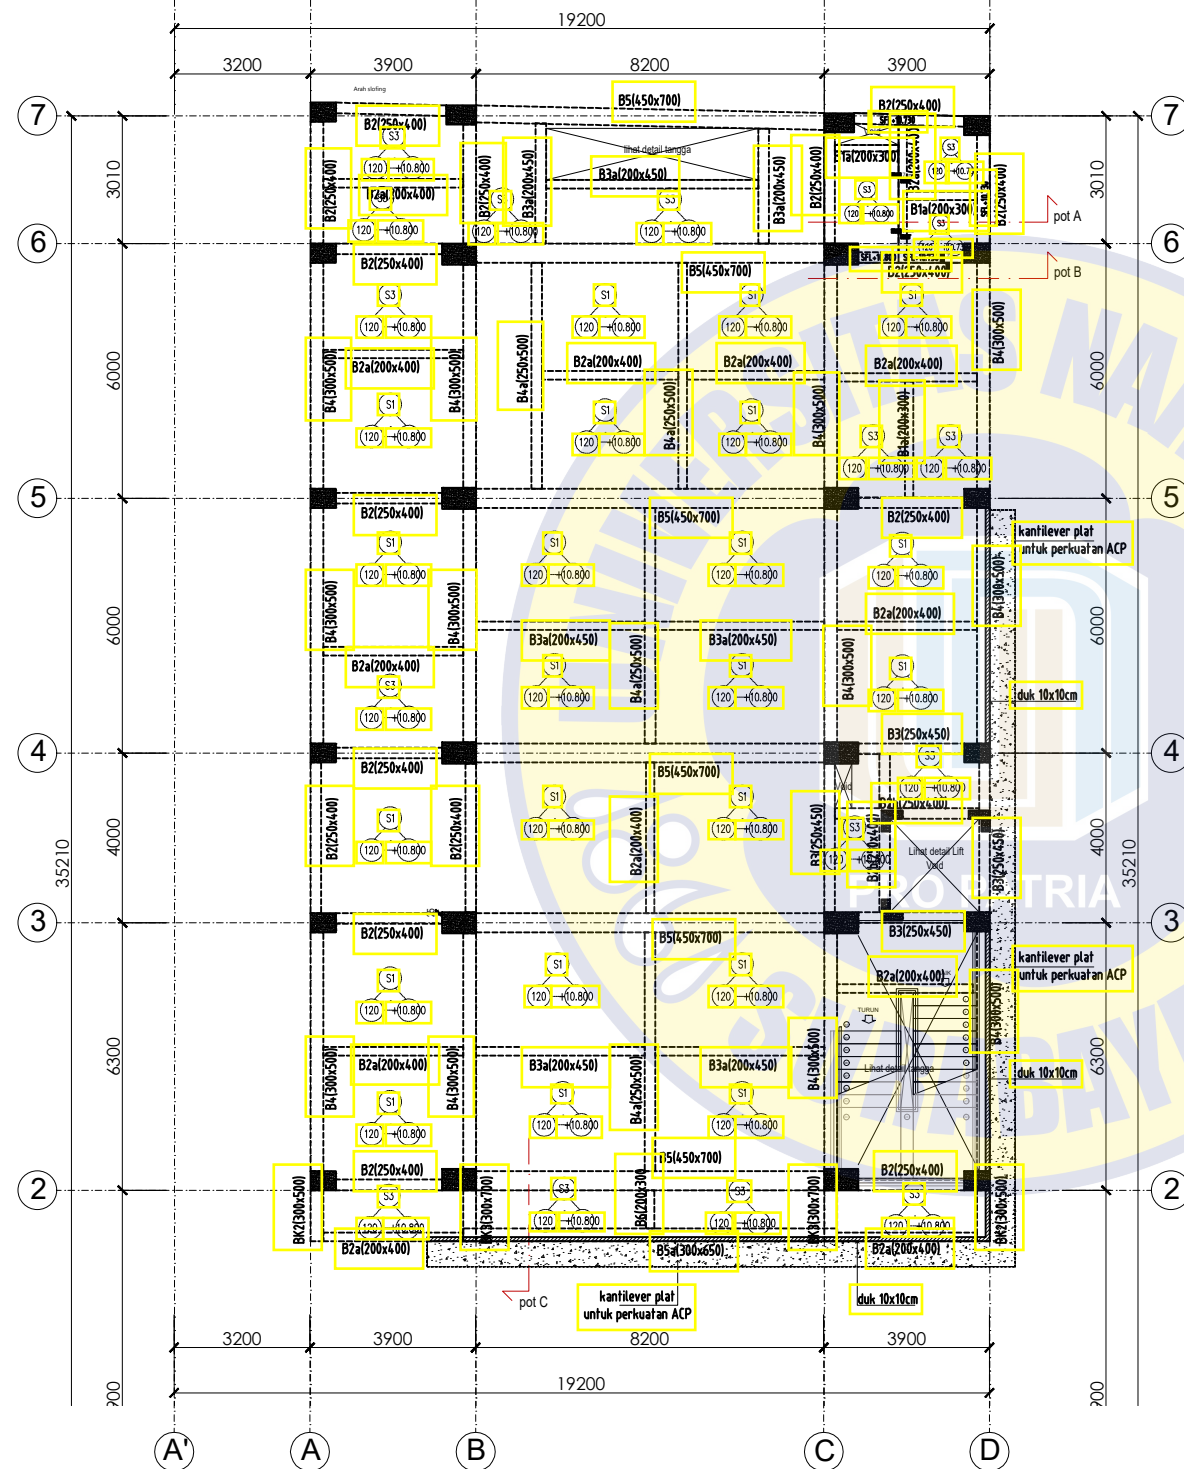

LEGENDA

B1a	200x300	B5	450x700
B2	250x400	B5a	300x650
B2a	200x400	B6	200x300
B2b	250x400	B7	300x500
B3	250x450	B8	300x450
B3a	200x450	B9	300x650
B4	300x500	B10	300x600
B4a	250x500	B11	400x950
		B12	250x400


LEGENDA

BK1	200x450	BK9	350x500
BK2	300x500	BK10	400x950
BK3	300x700		
BK4	300x450		
BK5	300x700		
BK6	300x550		
BK7	200x400		
BK8	350x650		

DENAH BALOK LT.3

SCALE 1 : 125

JAWABAN UNTUK		RANCANGAN	
Sheet No.		Date	
SHOP DRAWING			
PROYEK			
Project			
BUKIT DARMO GOLF SURABAYA			
PEMILIK			
Owner			
Jl. Pongoran No. 54, Surabaya. Telp. (031) 574100			
PERENCANA ARSITEKTUR			
Architecture Consultant			
PERENCANA STRUKTUR			
Structure Consultant			
KONTRAKTOR PELAKSANA			
Implementing Contractor			
Jl. Pongoran No. 54, Surabaya. Telp. (031) 574100			
No.	Revisi	Tgl.	Uraian
1			
2			
3			
4			
5			
6			
7			
8			
9			
10			
11			
12			
JUDUL GAMBAR			
Drawing Title			
Denah Balok lantai 3			
Disusun by	Supervisi	Disetujui	Disetujui
Drawn by	Checked by	Approved	Approved
Full N.	Wapen N.	Kesedy	
Scale	Paper Size	RTAS	
1 : 125	A3		
Date	Drawing Code	Drawing Number	
	A106 STR-BDG	01	

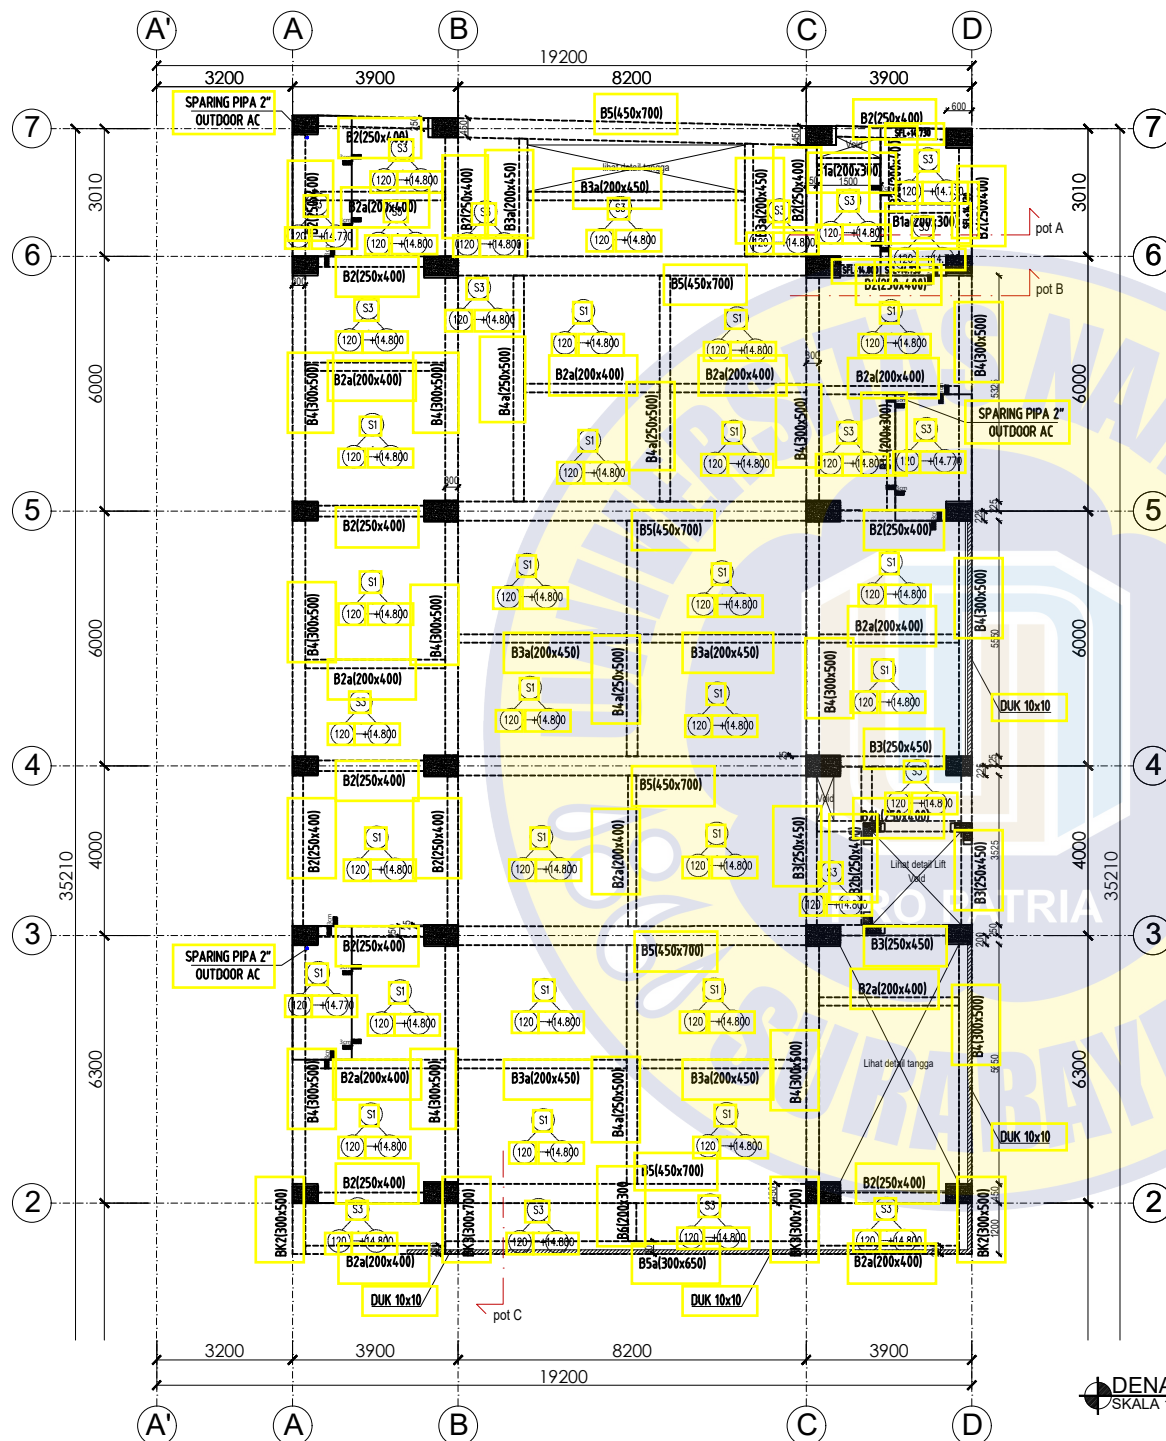

LEGENDA


B1a	200x300	B5	450x700
B2	250x400	B5a	300x650
B2a	200x400	B6	200x300
B2b	250x400	B7	300x500
B3	250x450	B8	300x450
B3a	200x450	B9	300x650
B4	300x500	B10	300x600
B4a	250x500	B11	400x950
		B12	250x400

LEGENDA

BK1	200x450	BK9	350x500
BK2	300x500	BK10	400x950
BK3	300x700		
BK4	300x450		
BK5	300x700		
BK6	300x550		
BK7	200x400		
BK8	350x650		

DENAH BALOK LT.4
SKALA 1:125

JAWABAN LINTAS		RANCANGAN	
SHOP DRAWING		22-01-2021	
PROYEK			
Project			
BUKIT DARMO GOLF SURABAYA			
PEMILIK			
Owner			
Jl. Pongkor No. 14, Surabaya, Jawa Timur 60131, Telp. (031) 5744100			
PERENCANA ARSITEKTUR			
Architecture Consultant			
PERENCANA STRUKTUR			
Structure Consultant			
KONTRAKTOR PELAKSANA			
Implementing Contractor			
Jl. Pongkor No. 14, Surabaya, Jawa Timur 60131, Telp. (031) 5744100			
No.	Revisi	Tgl.	Uraian
1			
2			
3			
4			
5			
6			
7			
8			
9			
10			
11			
12			
JUDUL GAMBAR			
Drawing Title			
Denah Balok lantai 4			
Disusun by	Check by	Approved	Approved
Triana A	Wijaya R	Kenny	
Scale	Paper Size	RTAS	
1 : 125	A3		
Revisi No.	Revisi	Revisi	Revisi
R1	BDC STR 06	01	

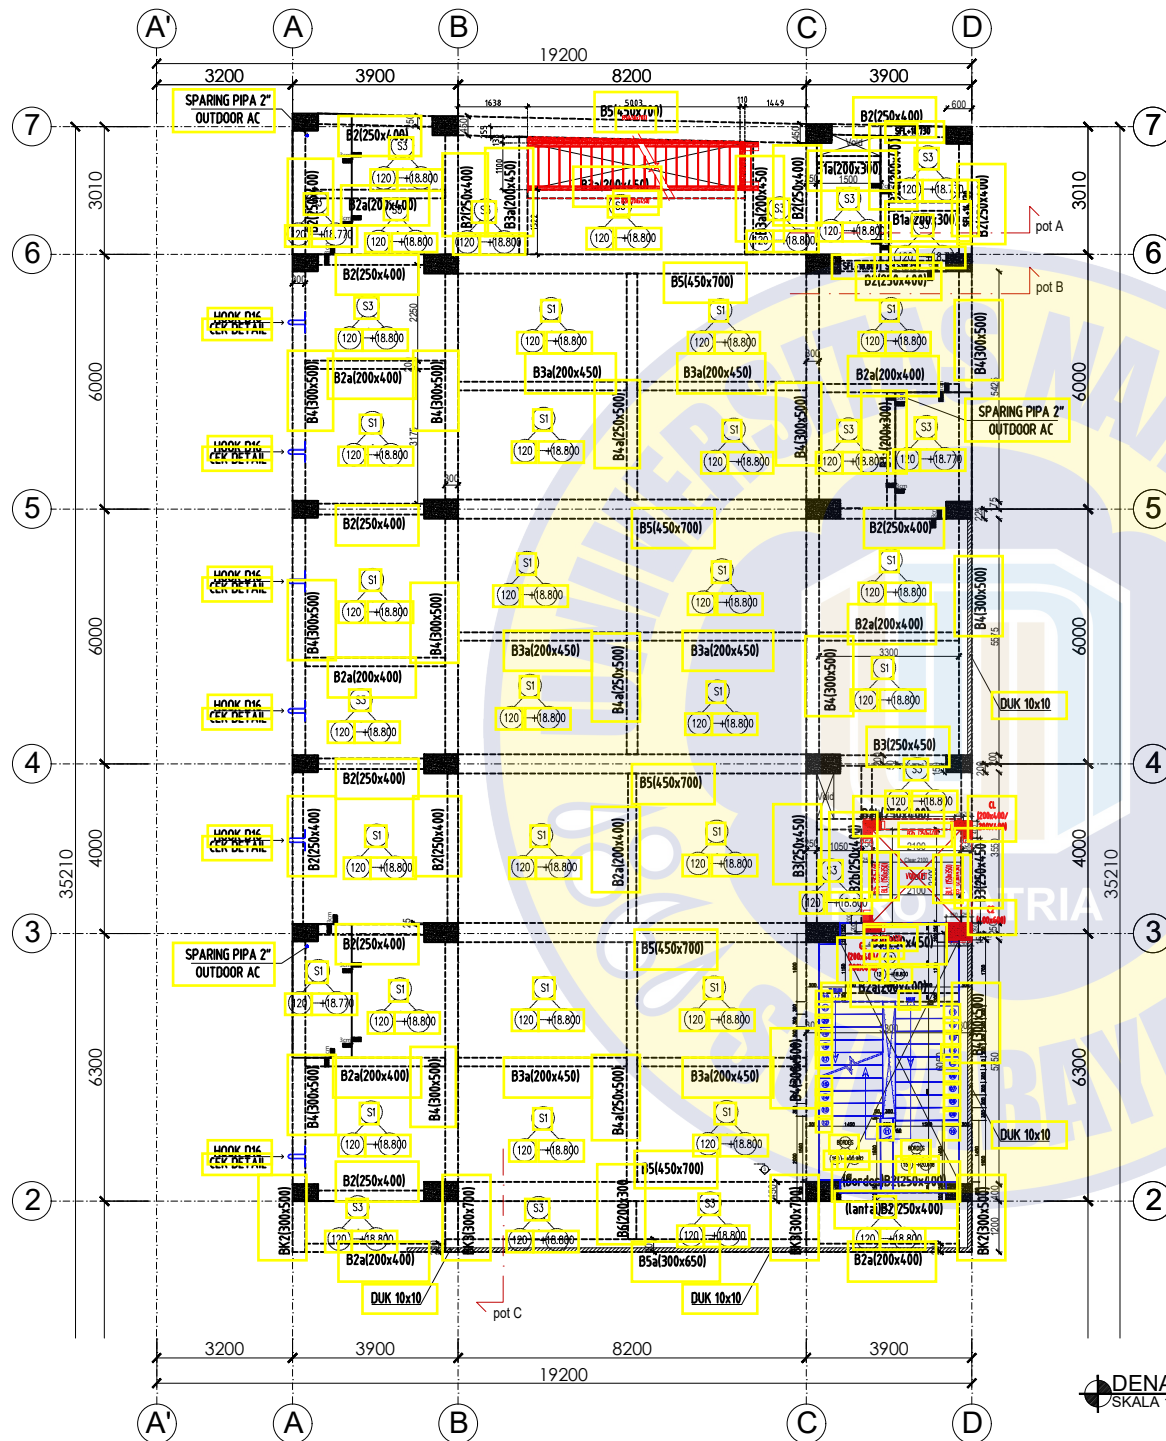

LEGENDA


B1a	200x300	B5	450x700
B2	250x400	B5a	300x650
B2a	200x400	B6	200x300
B2b	250x400	B7	300x500
B3	250x450	B8	300x450
B3a	200x450	B9	300x650
B4	300x500	B10	300x600
B4a	250x500	B11	400x950
		B12	250x400

LEGENDA

BK1	200x450	BK9	350x500
BK2	300x500	BK10	400x950
BK3	300x700		
BK4	300x450		
BK5	300x700		
BK6	300x550		
BK7	200x400		
BK8	350x650		

DENAH BALOK LT.5
SKALA 1:125

JAWABAN LINTAS		RANCANGAN	
SHOP DRAWING		28-01-2021	
PROYEK			
Project			
BUKIT DARMO GOLF			
SURABAYA			
PEMILIK			
Owner			
Jl. Pangeran Macan, Surabaya, Jawa Timur Telp. 031 7211111, 7211112			
PERENCANA ARSITEKTUR			
Architecture Consultant			
PERENCANA STRUKTUR			
Structure Consultant			
KONTRAKTOR PELAKSANA			
Implementing Contractor			
Jl. Propanca No.54, Surabaya. Telp. (031) 3623585			
No.	Revisi	Tgl.	Uraian
JUDUL GAMBAR			
Drawing Title			
Denah Balok lantai 5			
Disusun by	Check by	Approved	Approved
Triana A	Wijaya R	Kenny	
Scale	Paper Size	RTAS	
1 : 125	A3		
Revisi No.	Revisi	Revisi	Revisi
01	BDC-STR-07	01	

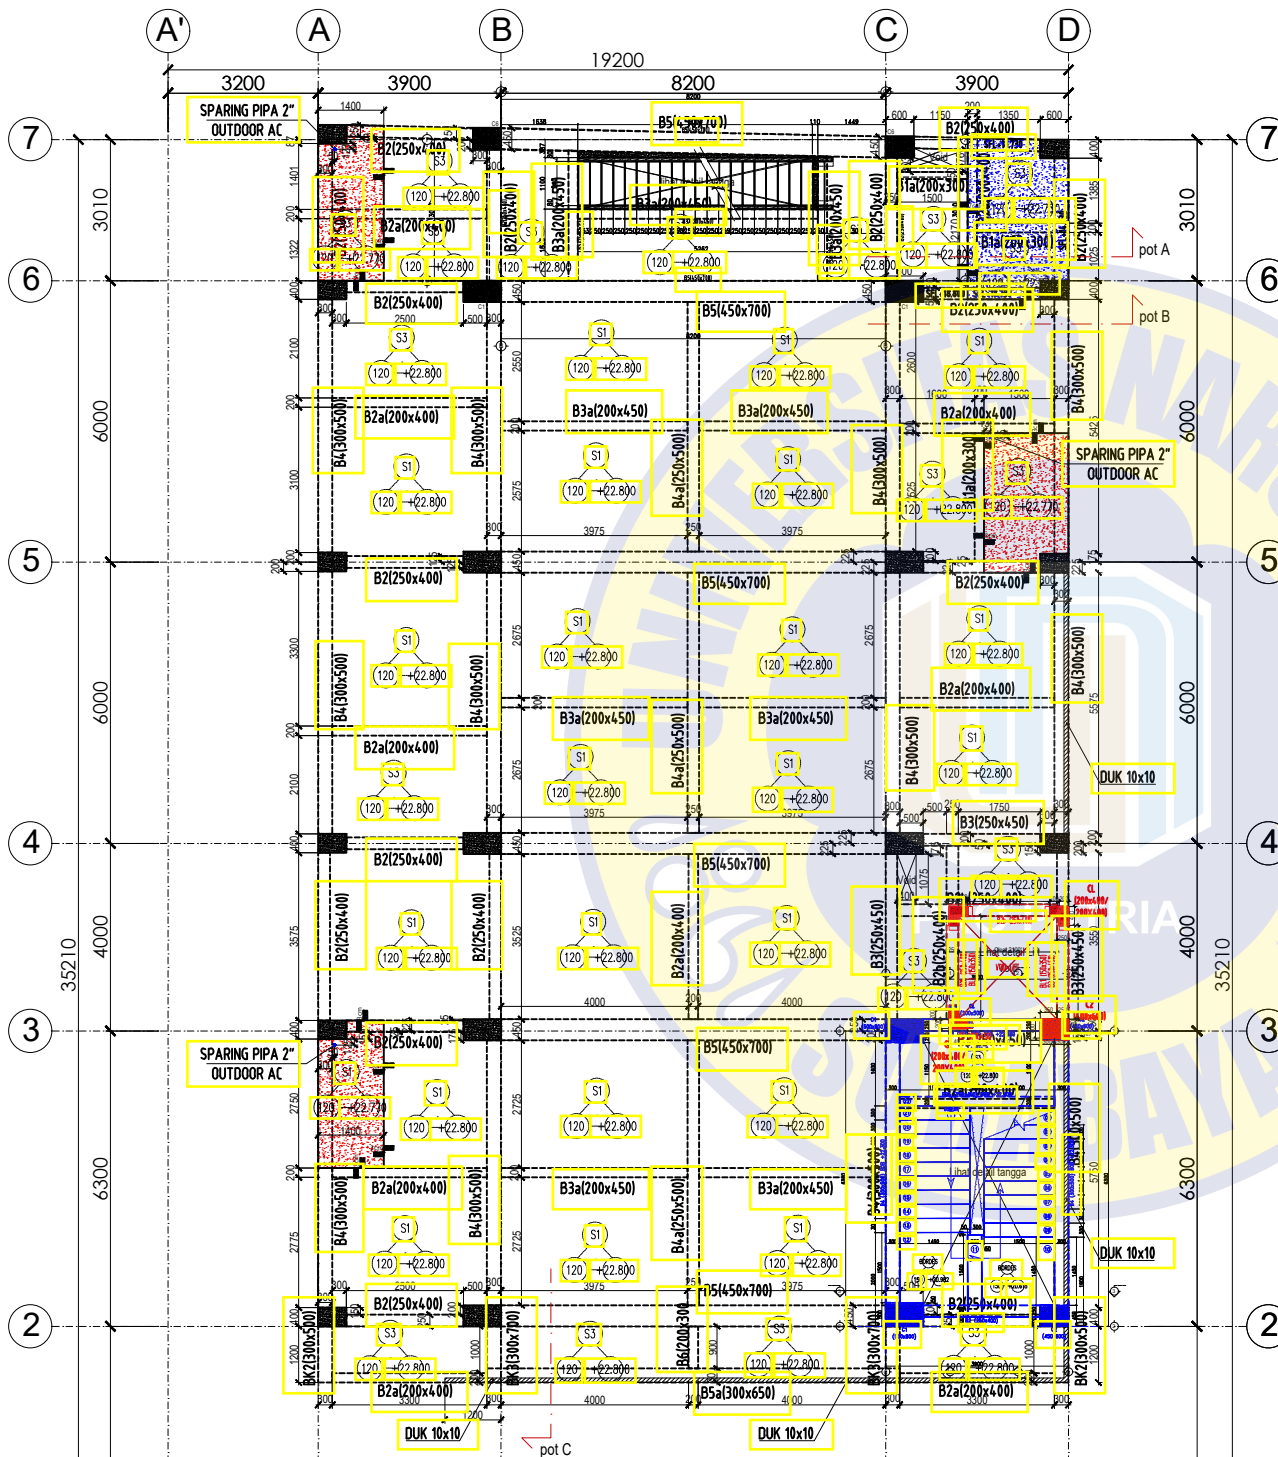

LEGENDA


B1a	200x300	B5	450x700
B2	250x400	B5a	300x650
B2a	200x400	B6	200x300
B2b	250x400	B7	300x500
B3	250x450	B8	300x450
B3a	200x450	B9	300x650
B4	300x500	B10	300x600
B4a	250x500	B11	400x950
		B12	250x400

LEGENDA

BK1	200x450	BK9	350x500
BK2	300x500	BK10	400x950
BK3	300x700		
BK4	300x450		
BK5	300x700		
BK6	300x550		
BK7	200x400		
BK8	350x650		

DENAH BALOK LT.6
SKALA 1:125

JAWABAN LINTAS		TANGGAL	
SHOP DRAWING		02-02-2021	
PROYEK			
Project			
BUKIT DARMO GOLF			
SURABAYA			
PEMILIK			
Owner			
Jl. Propanca No.54, Surabaya. Telp. (031) 3623085			
PERENCANA ARSITEKTUR			
Architecture Consultant			
PERENCANA STRUKTUR			
Structure Consultant			
KONTRAKTOR PELAKSANA			
Implementing Contractor			
Jl. Propanca No.54, Surabaya. Telp. (031) 3623085			
No	Revisi	Tgl	Uraian
RUBRIK GAMBAR			
Drawing Title			
Denah Balok lantai 6			
Desain	Check	Approved	Approved
Drawn by	Checked by	Approved	Approved
Triana A	Wijaya R	Kenny	
Scale	Paper Size	RTAS	
1 : 125	A3		
Revisi	Revisi	Revisi	
Revision Code	Drawing Code	Drawing Number	
RD	BDC-STR-08	01	

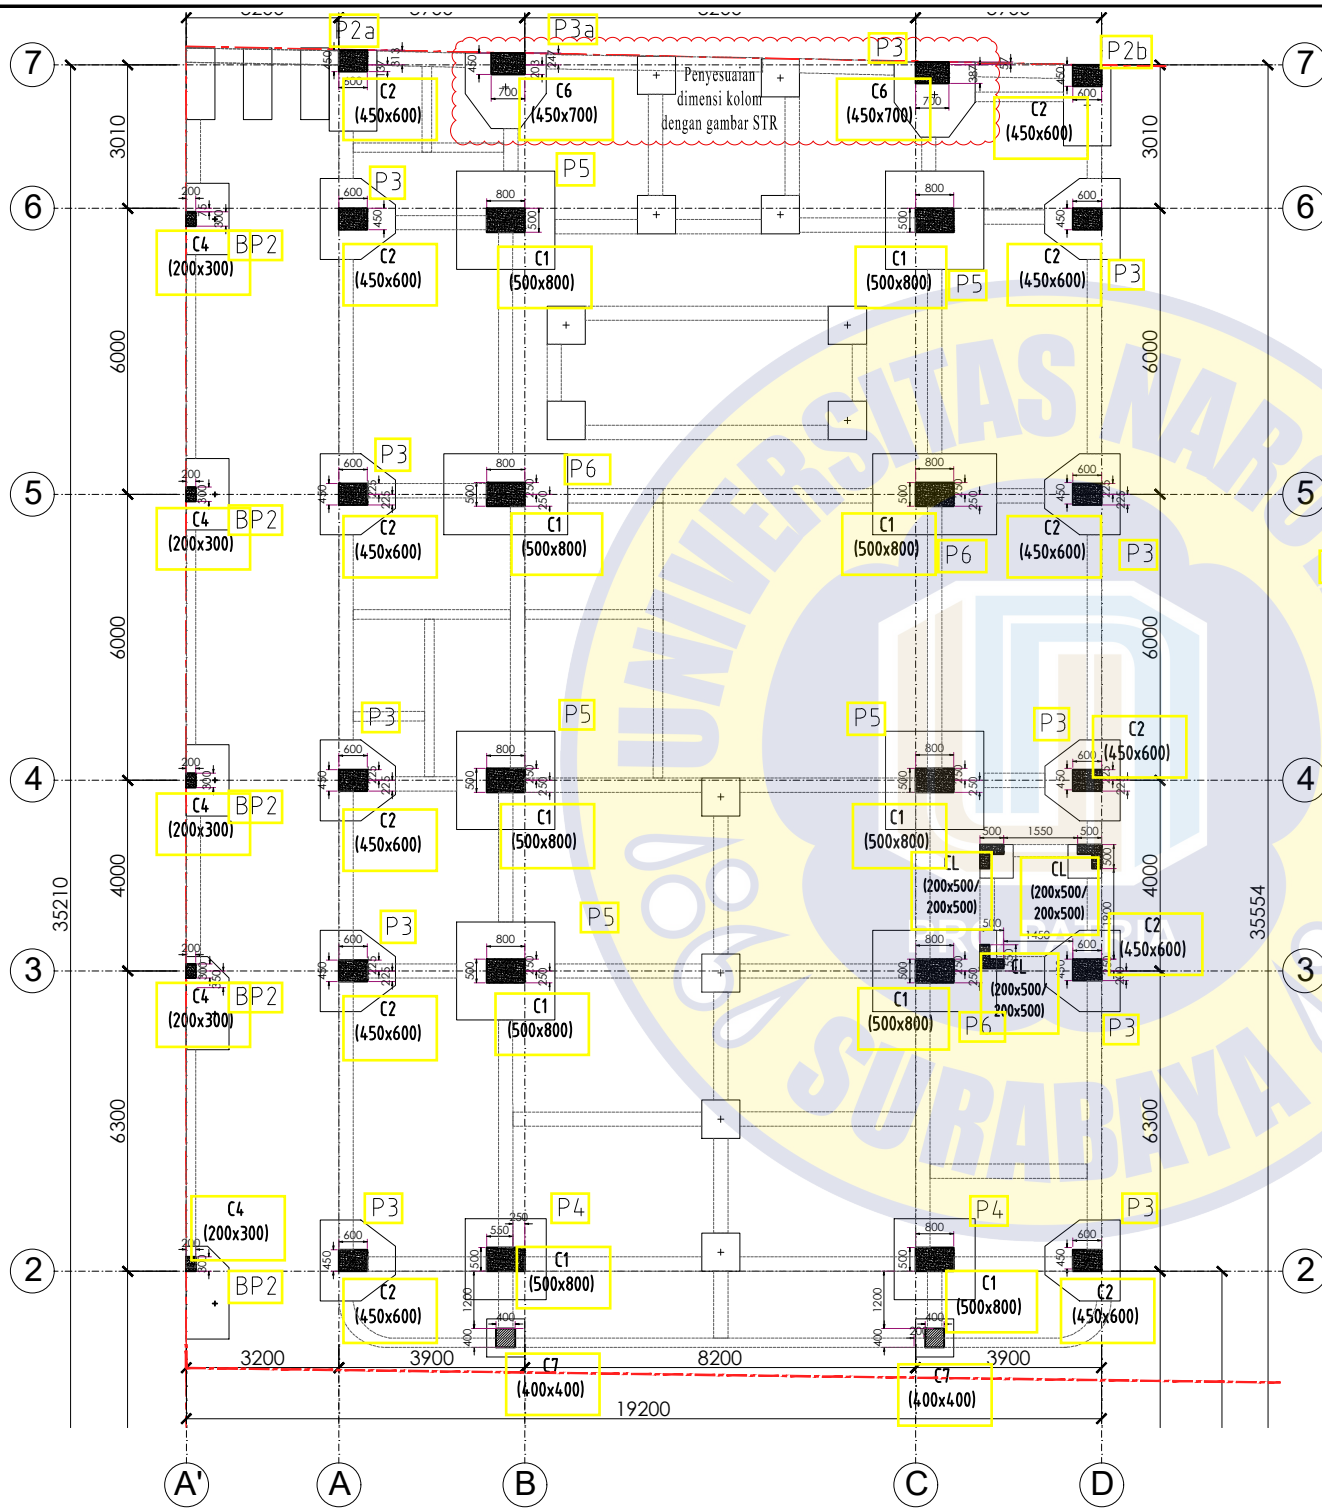

LAYOUT


LEGENDA

C1	450x800	LANTAI 4 ~ 7
	500x800	LANTAI 1 ~ 3
C2	400x600	LANTAI 4 ~ 7
	450x600	LANTAI 1 ~ 3
C3	400x400	LANTAI 7
C4	200x300	LANTAI 1
C5	350x350	LANTAI 7
C6	450x600	LANTAI 4 ~ 7
	450x700	LANTAI 1 ~ 3
C7	400x400	LANTAI 1
CL	200x400	LANTAI 4 ~ 7
	200x500	LANTAI 1 ~ 3

DENAH KOLOM LANTAI 1

SCALE 1 : 125


KONTAK LANTAI		RANCANGAN	
Shop Drawing		Date	
PROYEK			
Project			
BUKIT DARMO GOLF SURABAYA			
PEMILIK			
Owner			
Jl. Pahlawan No. 54, Surabaya. Telp. (031) 3625585			
PERENCANA ARSITEKTUR			
Architecture Consultant			
PERENCANA STRUKTUR			
Structure Consultant			
KONTRAKTOR PELAKSANA			
Implementing Contractor			
Jl. Pahlawan No. 54, Surabaya. Telp. (031) 3625585			
No.	Revisi	Tgl.	Disetujui
01	Revisi kolom ke 7 B & C	28 Sep 2022	
JUDUL GAMBAR			
Drawing Title			
Denah Kolom Lantai 1			
Desain	Check	Approved	Approved
Drawn by	Checked by	Approved	Approved
Full N	Wason H	Kenny	
Scale	Paper Size	RTAS	
1 : 100	A3		
REVISI	Revisi	Drawing Number	
002 STR-BIG	02		

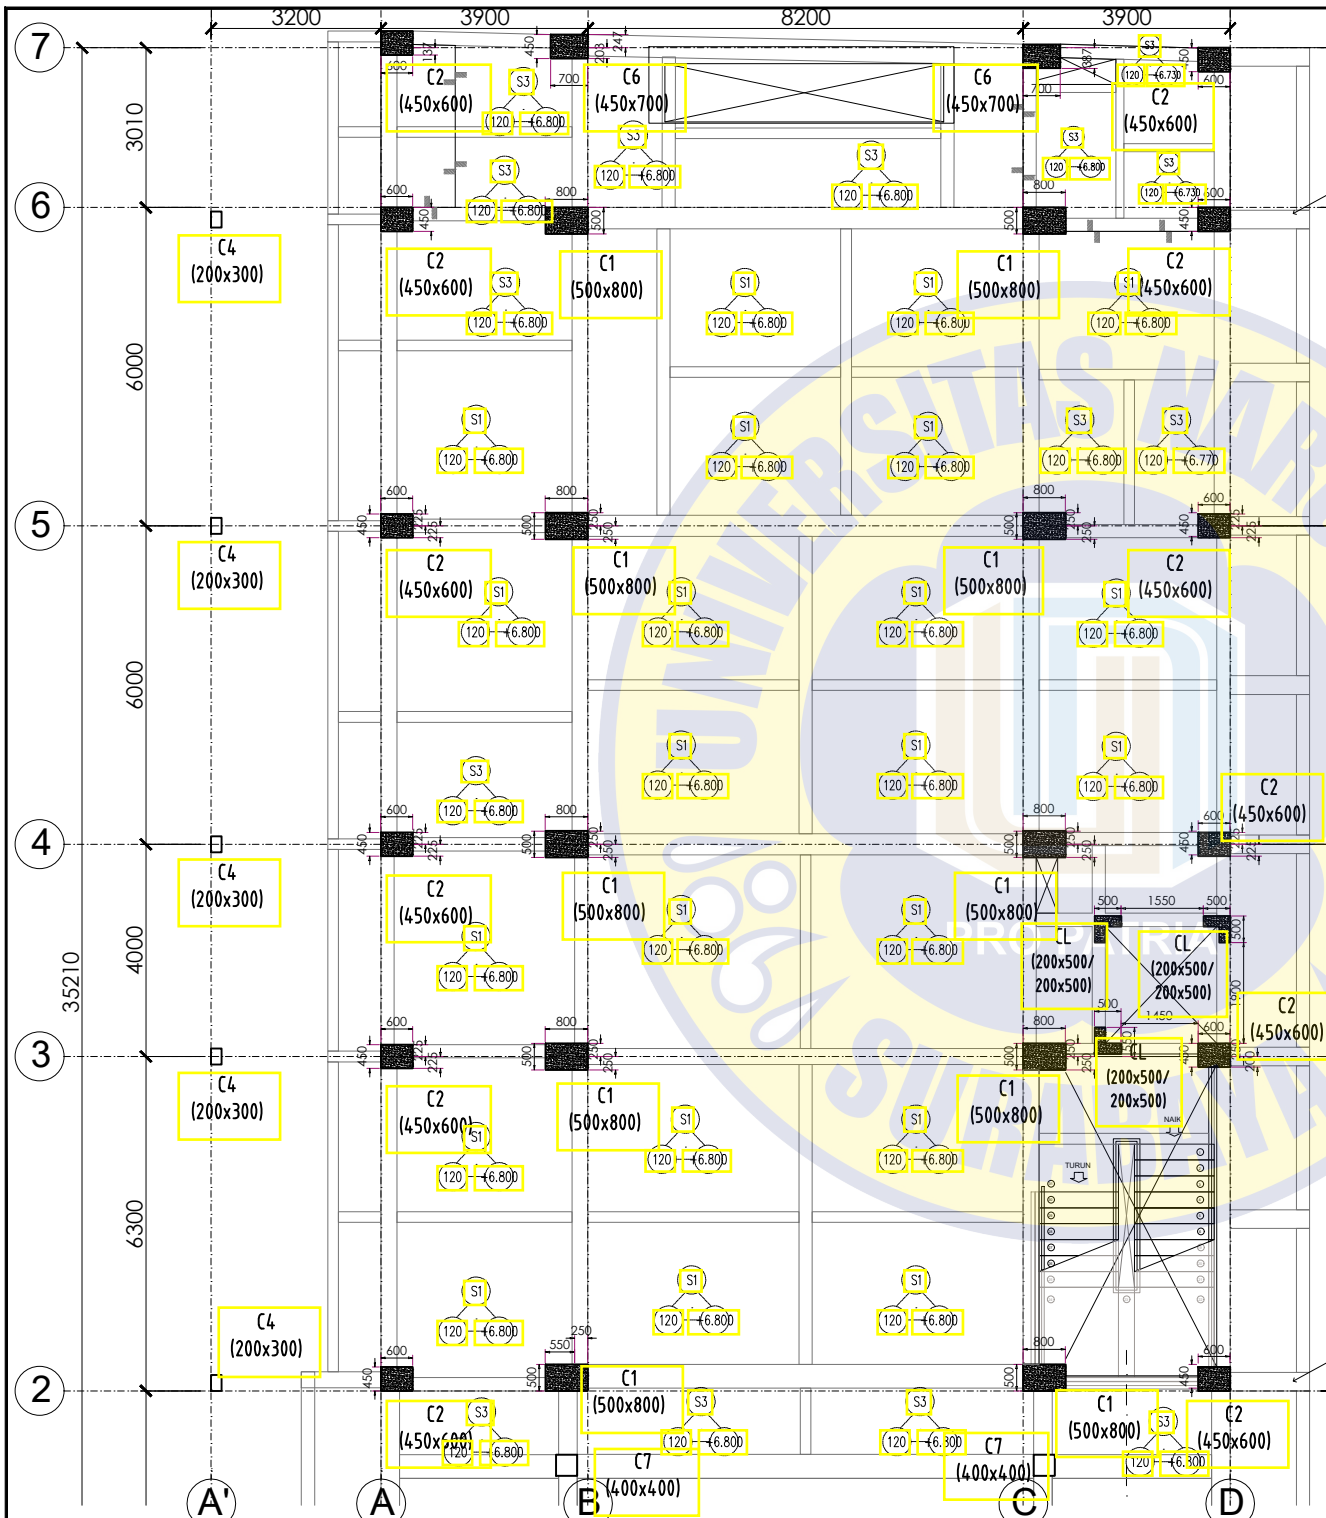

LEGENDA

C1	450x800	LANTAI 4 ~ 7
	500x800	LANTAI 1 ~ 3
C2	400x600	LANTAI 4 ~ 7
	450x600	LANTAI 1 ~ 3
C3	400x400	LANTAI 7
C4	200x300	LANTAI 1
C5	350x350	LANTAI 7
C6	450x600	LANTAI 4 ~ 7
	450x700	LANTAI 1 ~ 3
C7	400x400	LANTAI 1
CL	200x400	LANTAI 4 ~ 7
	200x500	LANTAI 1 ~ 3


LAYOUT

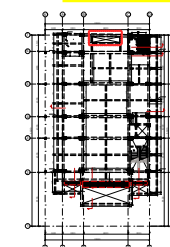

DENAH KOLOM LANTAI 2

SCALE 1 : 100


KONTROLIRAN UNTUK		TANGGAL	
Shop Drawing		Date	
PROYEK			
Project			
BUKIT DARMO GOLF SURABAYA			
PEMILIK			
Owner			
ul. Surabaya No. 54, Surabaya. Telp. (031) 5625085			
PERENCANA ARSITEKTUR			
Architecture Consultant			
PERENCANA STRUKTUR			
Structure Consultant			
KONTRAKTOR PELAKSANA			
Implementing Contractor			
Jl. Propanca No. 54, Surabaya. Telp. (031) 5625085			
No.	Revisi	Tgl.	Disetujui
JUDUL GAMBAR			
Drawing Title			
Denah Kolom LT. 2			
Disusun by	Check by	Approved	Approved
File #	Wajah #	Kendy	
Scale	Paper Size	RTAS	
1 : 100	A3		
Date	Drawing Code	Drawing Number	
	A05 STR-BDG	01	

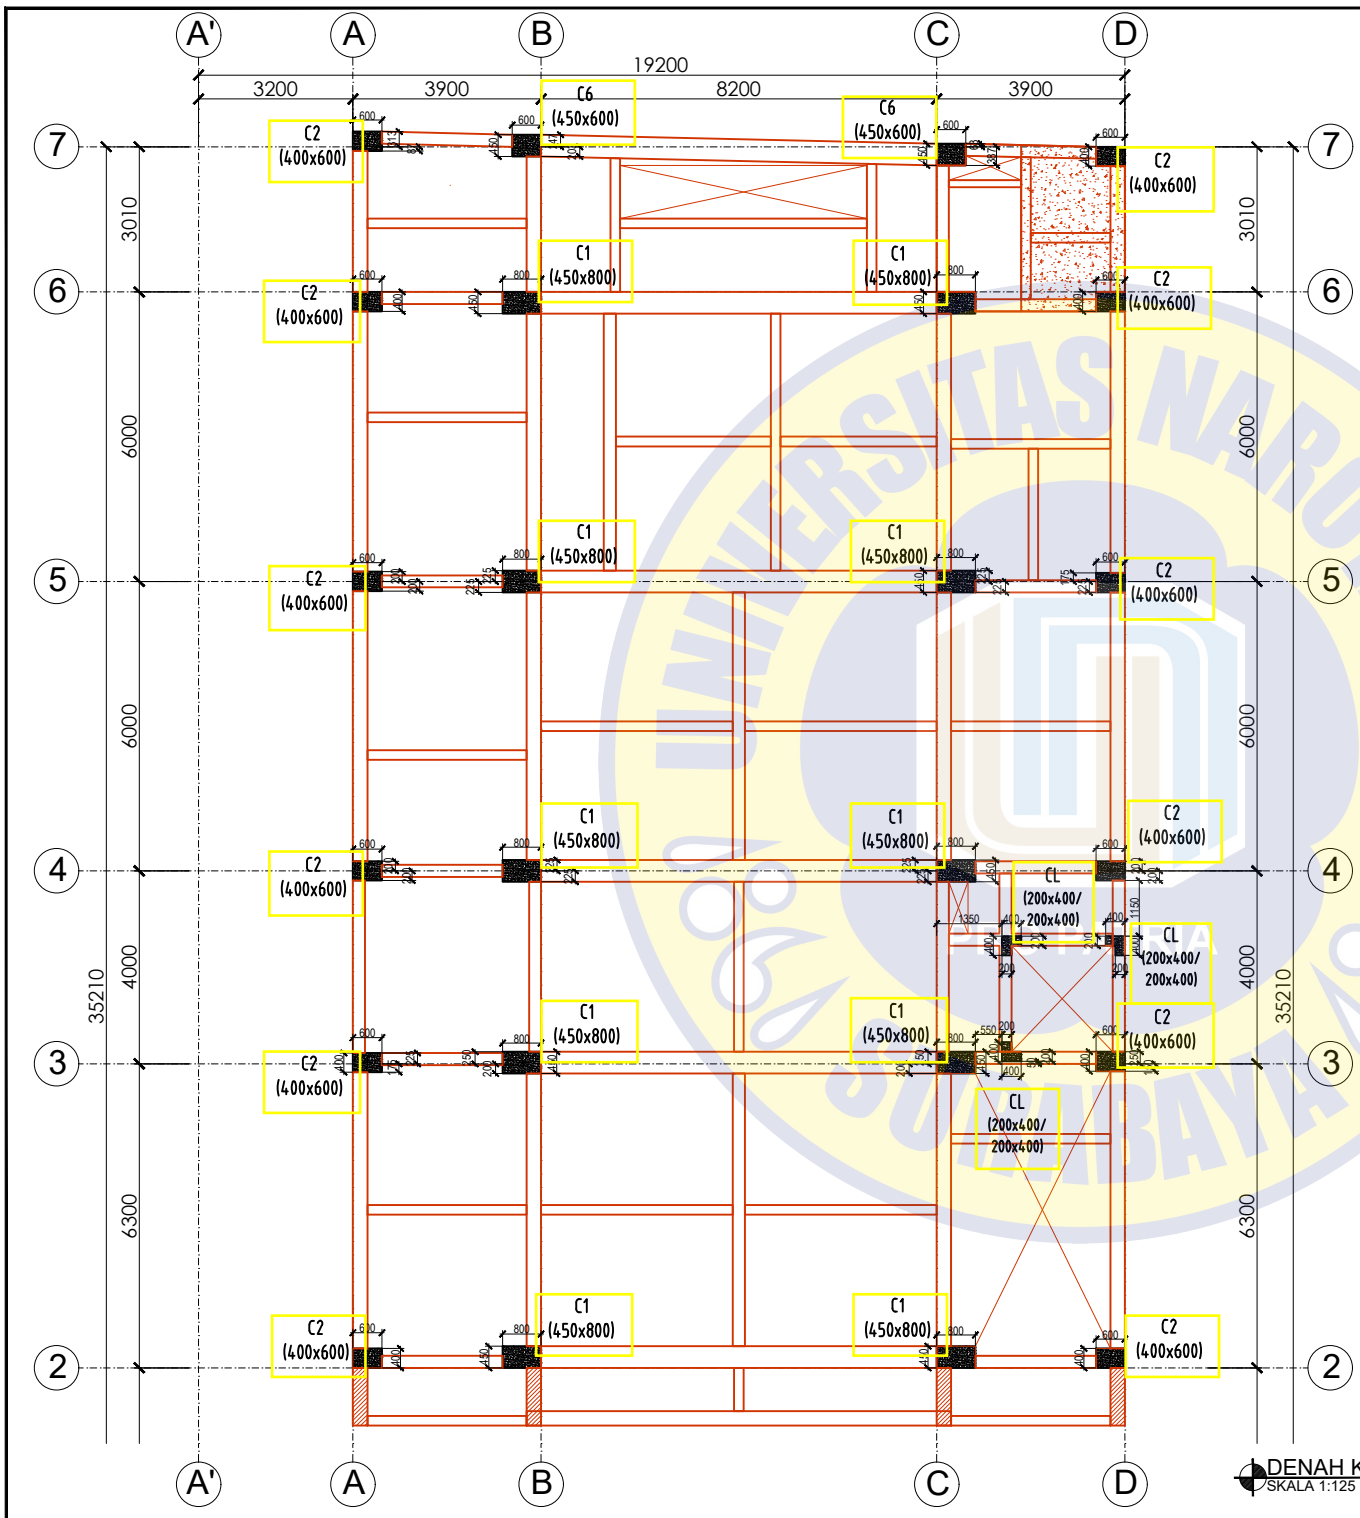

LEGENDA

C1	450x800	LANTAI 4 ~ 7
	500x800	LANTAI 1 ~ 3
C2	400x600	LANTAI 4 ~ 7
	450x600	LANTAI 1 ~ 3
C3	400x400	LANTAI 7
C4	200x300	LANTAI 1
C5	350x350	LANTAI 7
C6	450x600	LANTAI 4 ~ 7
	450x700	LANTAI 1 ~ 3
C7	400x400	LANTAI 1
CL	200x400	LANTAI 4 ~ 7
	200x500	LANTAI 1 ~ 3

LAYOUT

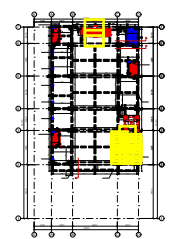

DENAH KOLOM LT.5
SKALA 1:125

KONTROL/REVISI LINTAS		REVISI
Revisi No.	Revisi	Revisi
SHOP DRAWING		28-01-2021
PROYEK		
Project		
BUKIT DARMO GOLF		
SURABAYA		
PEMILIK		
Owner		
Jl. Pahlawan No. 54, Surabaya. Telp. (031) 5825385		
PERENCANA ARSITEKTUR		
Architecture Consultant		
PERENCANA STRUKTUR		
Structure Consultant		
KONTRAKTOR PELAKSANA		
Implementing Contractor		
Jl. Pahlawan No. 54, Surabaya. Telp. (031) 5825385		
No.	Revisi	Revisi
RUBRIK GAMBAR		
Drawing Title		
Denah Kolom LT. 5		
Disusun oleh	Disetujui oleh	Disetujui oleh
Drawn by	Checked by	Approved by
Trisno A	Wijaya B	Kenny
Scale	Scale	Paper Size
1 : 125		A3
Revisi No.	Revisi	Revisi
Revisi Code	Drawing Code	Drawing Number
RD	BDC-STR-07	04

