


DAFTAR PUSTAKA

- Bamher, Brillian Gery. 2020. *Analisis Tebal Perkerasan Lentur Menggunakan Metode Manual Desain Perkerasan Jalan 2017 Pada Proyek Jalan Baru Batas Kota Singaraja-Mengwitani, Buleleng* [Skripsi]. Yogyakarta (YO): Universitas Atma Jaya Yogyakarta
- Bethary, Rindu Twidi; Pradana, M. Fakhuriza; Indinar, M. Bara. 2016. *Perencanaan Geometrik Jalan Alternatif Panglima Curug*. Jurnal Pondasi. USAT. 5(2)
- Cahyanto, Nur. 2016. *Evaluasi Geometri Jalan Studi Kasus Pada Ruas Jalan Lingkar Selatan Kecamatan Banyuurip, Kabupaten Purworejo* [Skripsi]. Purworejo (PWR): Universitas Muhammadiyah Purwokerto
- Direktorat Jendral Bina Marga. (1997). *Tata Cara Perencanaan Geometrik Antar Kota*. No. 038/T/BM/1997.
- Direktorat Jendral Bina Marga. (2017). *Manual Desain Perkerasan Jalan*. No. 02/M/BM/2017.
- Hendrasin, L. Shirley. (2000). *Perencanaan Teknik Jalan Raya*. Bandung: Politeknik Negeri Bandung-Jurusan Teknik Sipil
- Hindayati, Ratna Putri. 2016. *Perencanaan Geometrik Dan Perencanaan Perkerasan Lentur Menggunakan Metode AASHTO'93 Pada Jalan Desa Munjungan Ke Desa Karanggandu Kabupaten Trenggalek* [Tugas Akhir]. Surabaya (SBY). Institut Teknologi Sepuluh NopemberL. Hendarsin, Shirley. (2000). *Penuntun Praktis Perencanaan Teknik Jalan Raya*. Bandung: Politeknik Negri Bandung.
- Pattipeilohy, Jeckelin; Sapulette, W; Lewaherilla, N.M.Y. 2019. *Perencanaan Tebal Perkerasan Lentur Pada Ruas Jalan Desa Waisarisa – Kaibobu*. Jurnal Manumata Universitas Kristen Indonesia Maluku. 5(2):56-64
- Pribadi, Dwijayanto; Paransa M.J.; Sendow T.K.; Undap L.J. 2013. *Tinjauan Geometrik Jalan Pada Ruas Jalan Airmadidi-Tondano Menggunakan Alat Bantu Gps*. Jurnal Sipil Statik. Universitas Sam Ratulangi Manado. 1(7): 499-504
- Sukirman, Silvia. (1999). *Dasar Dasar Perencanaan Geometrik Jalan*. Bandung: Nova.
- Wahab, Abdul. 2004. *Analisis Kinerja Operasional Lajur Pendakian Pasa Jalan Tol seksi A Semarang* [Tesis]. Semarang (SMG): Universitas Dipionegoro Semarang

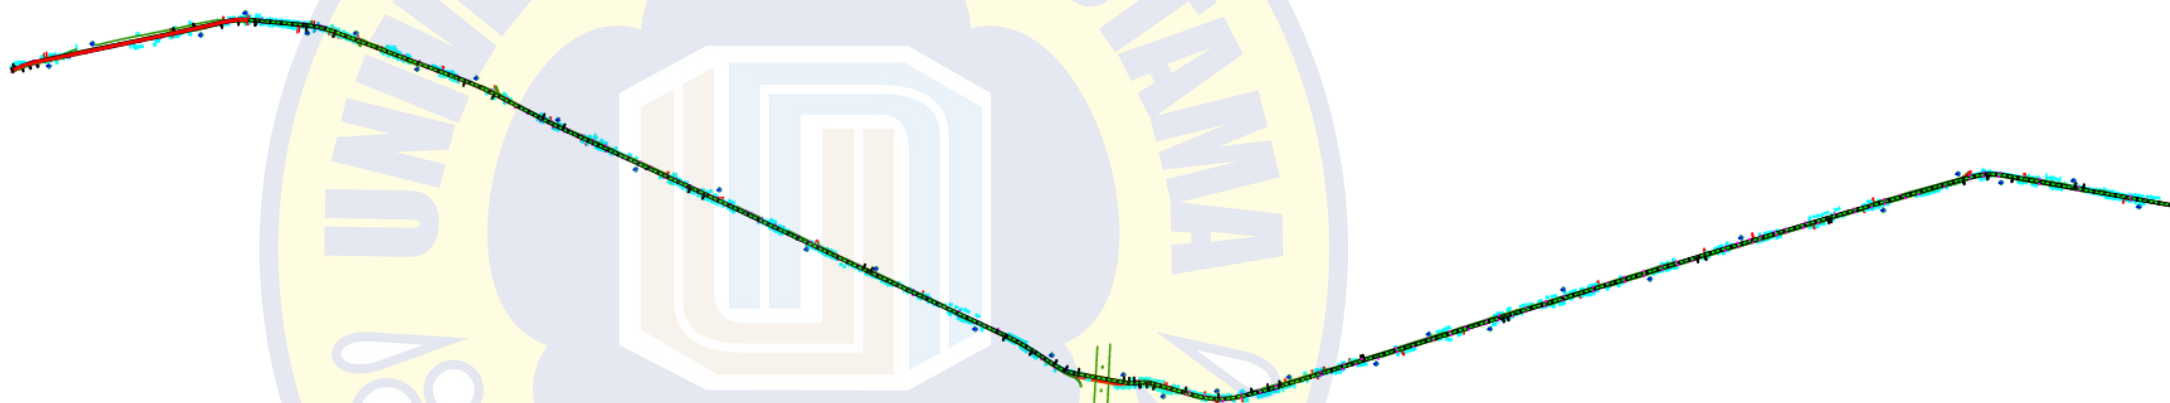




ALINEMEN HORIZONTAL







PRO PATRIA

ALINEMEN VERTIKAL

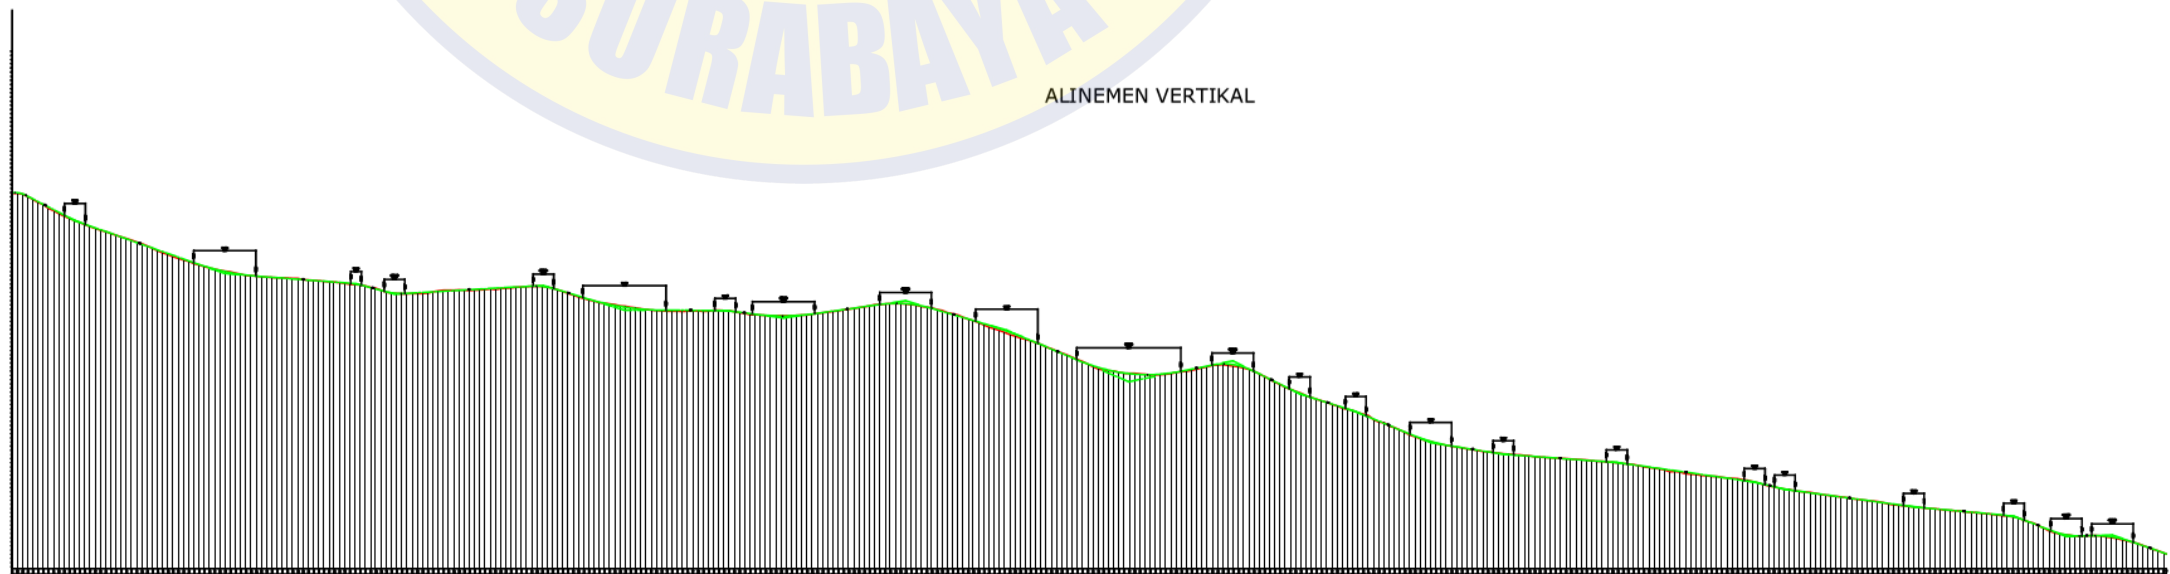

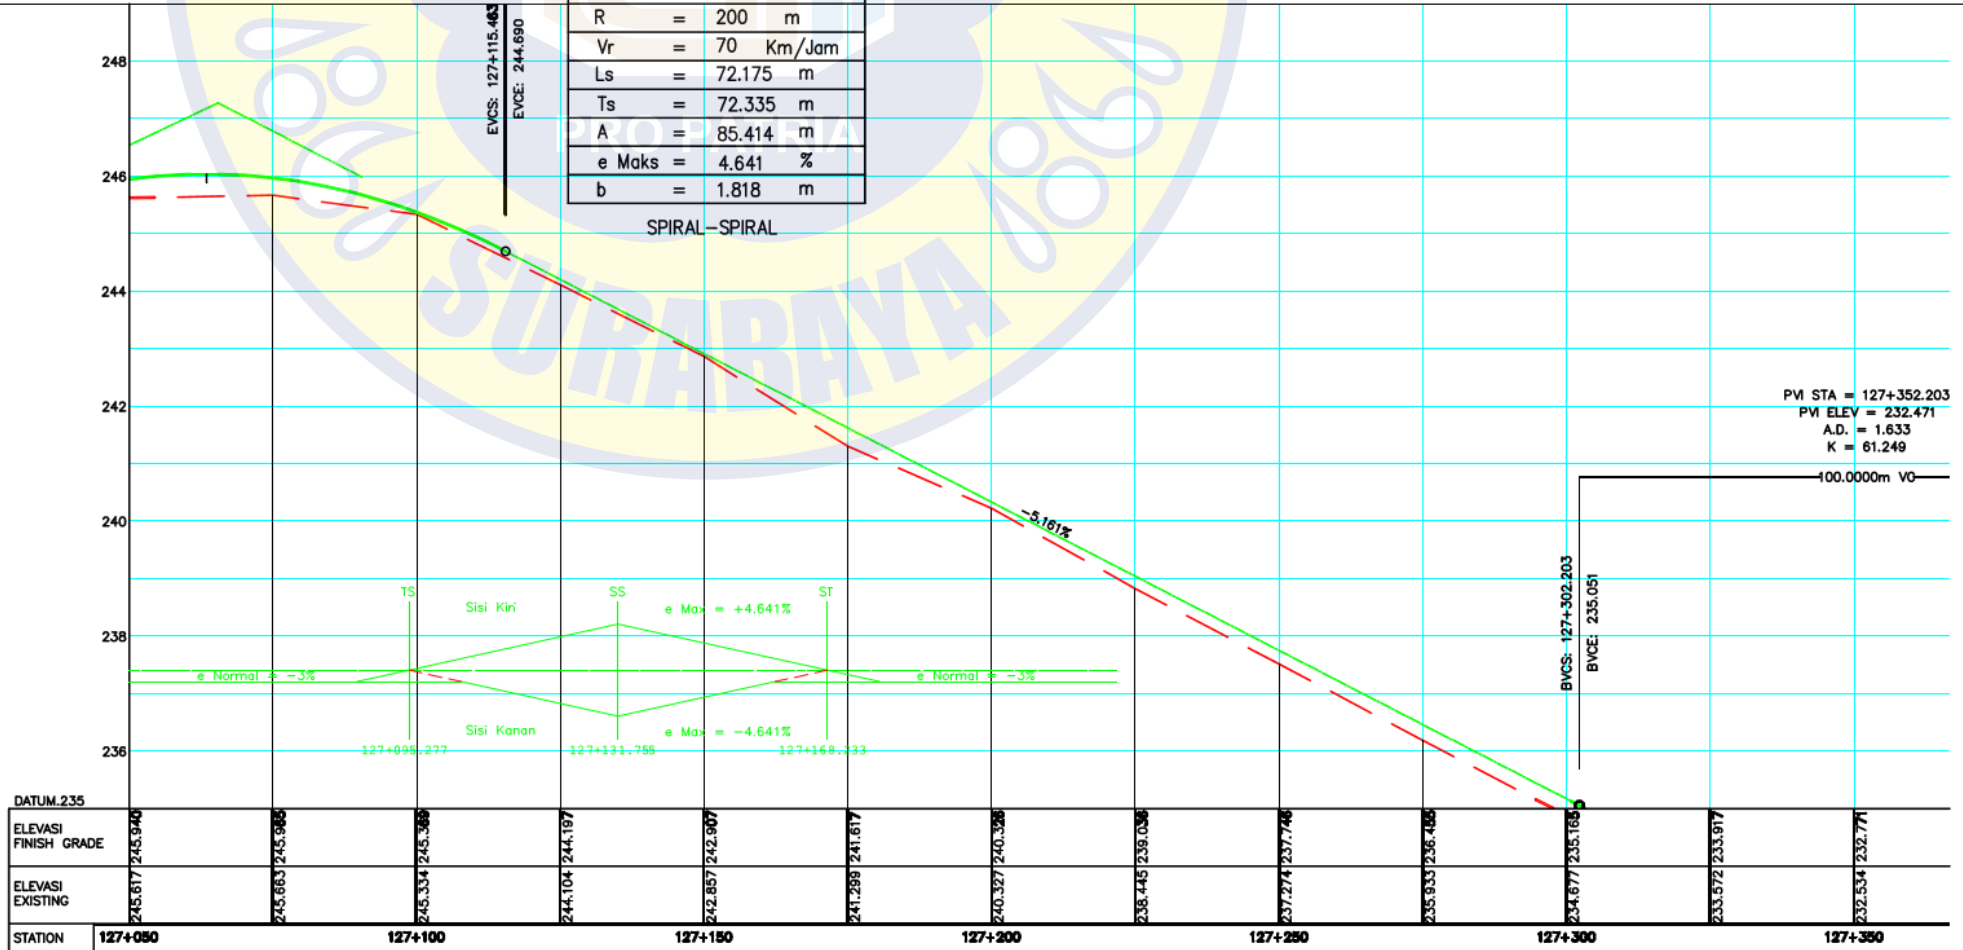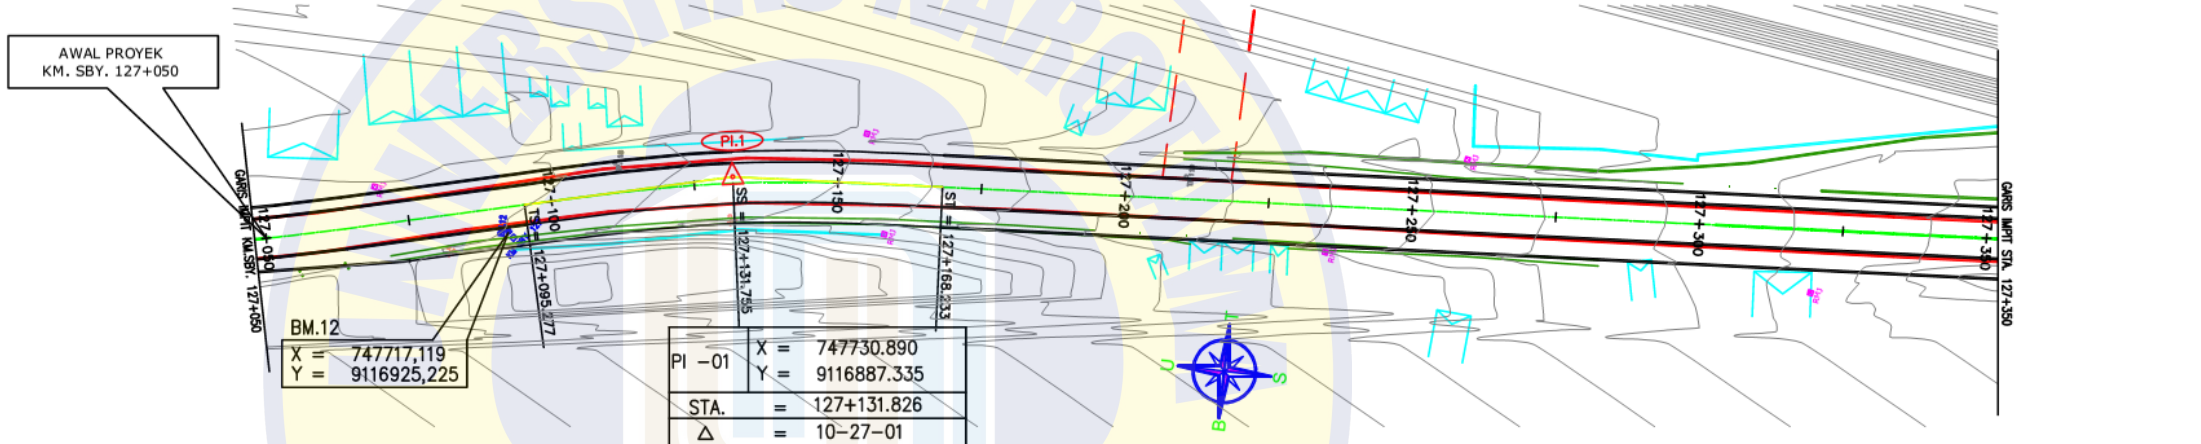

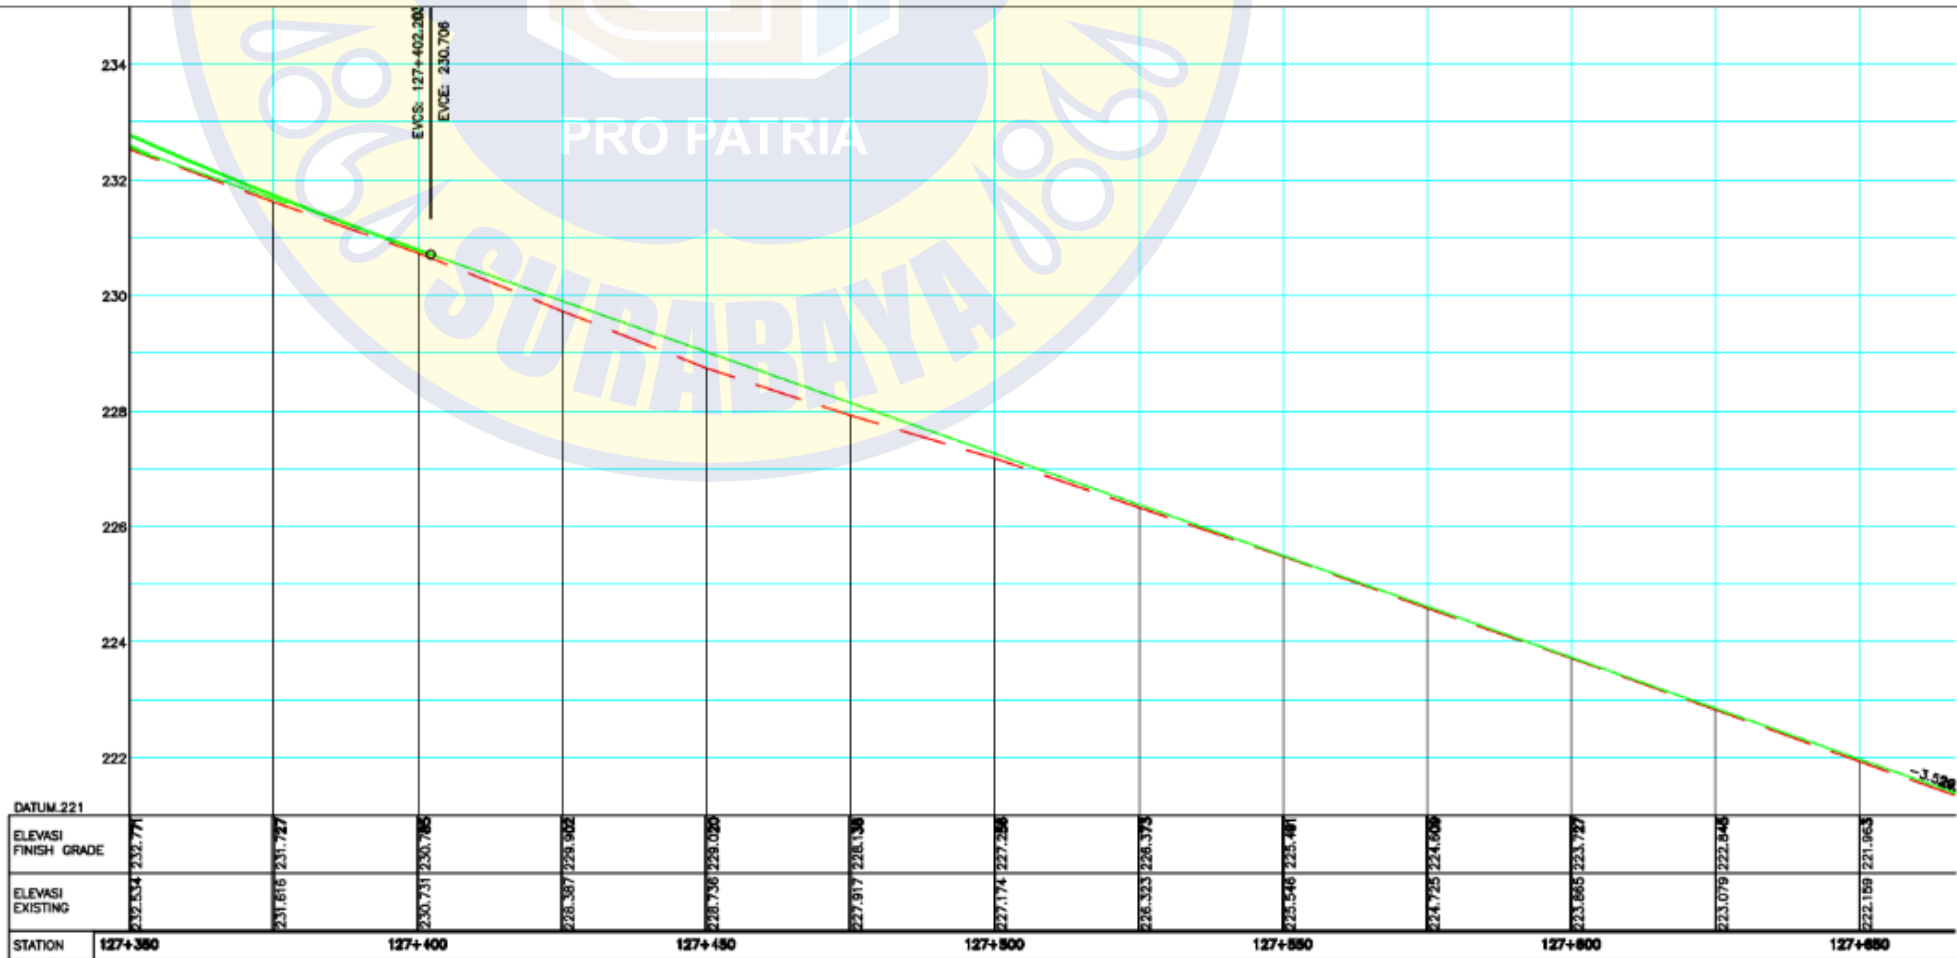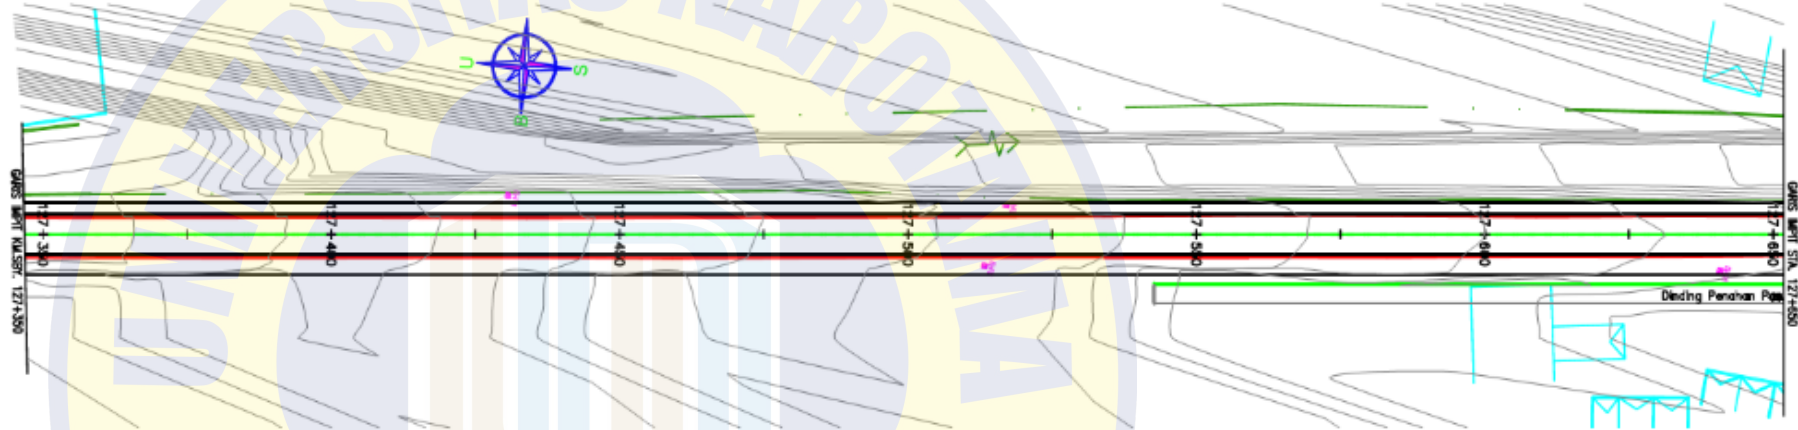

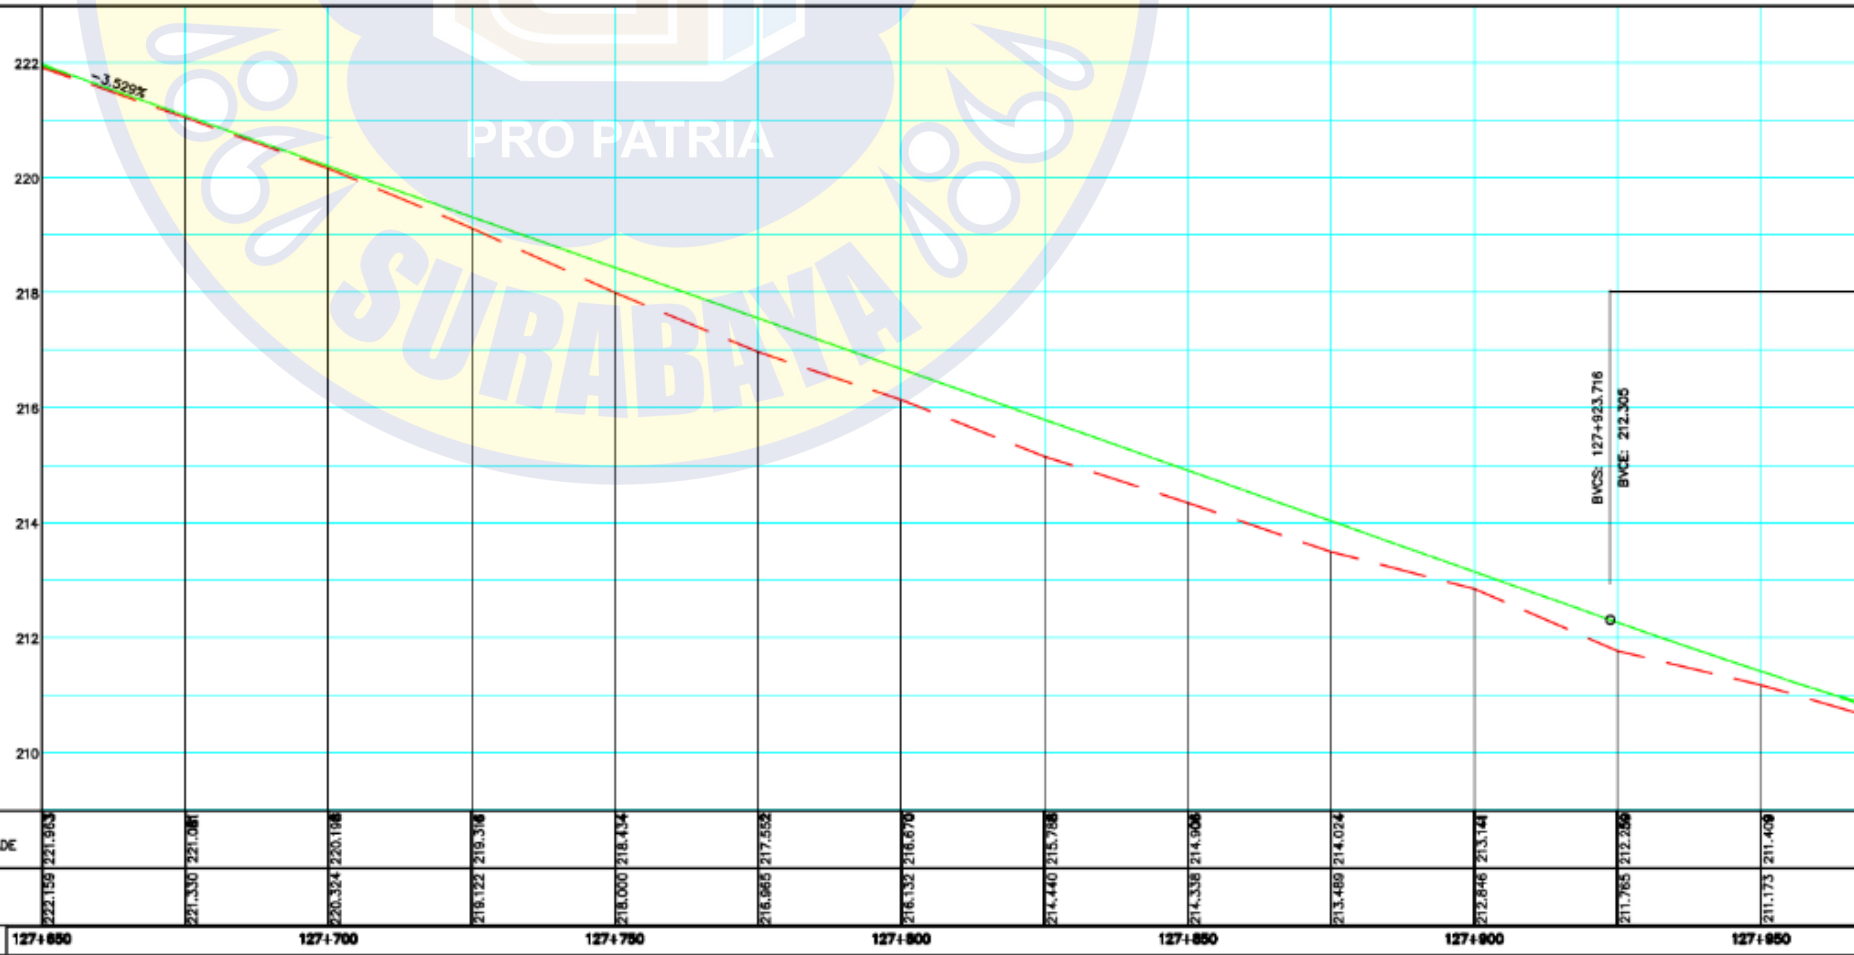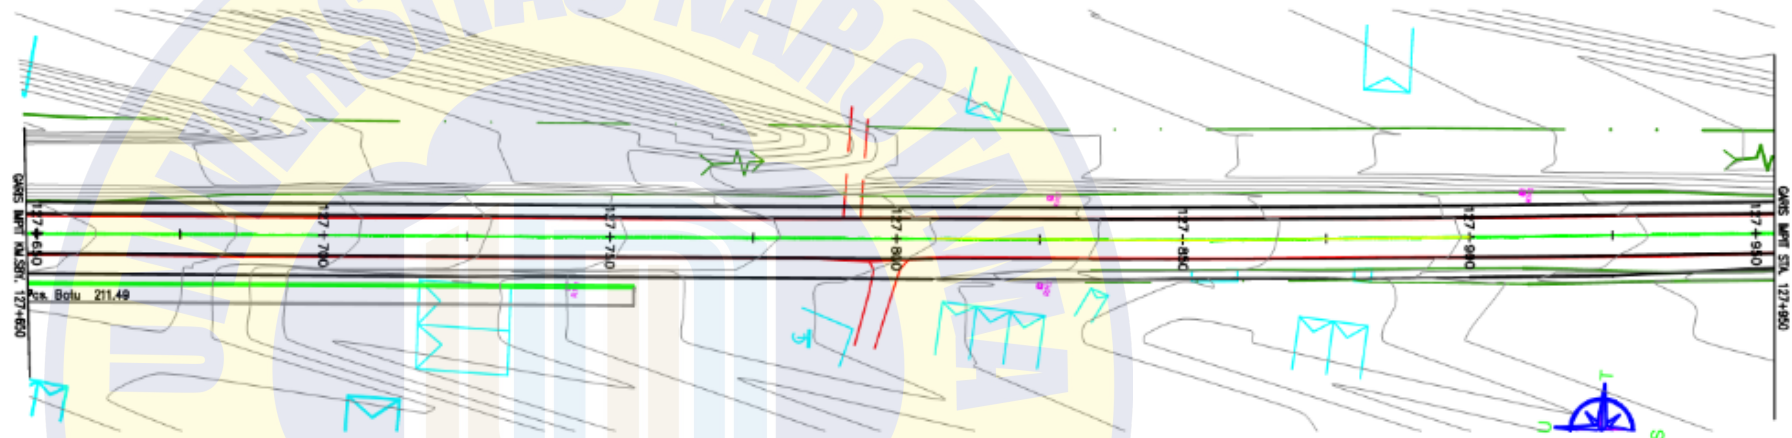

DATUM 209	

